


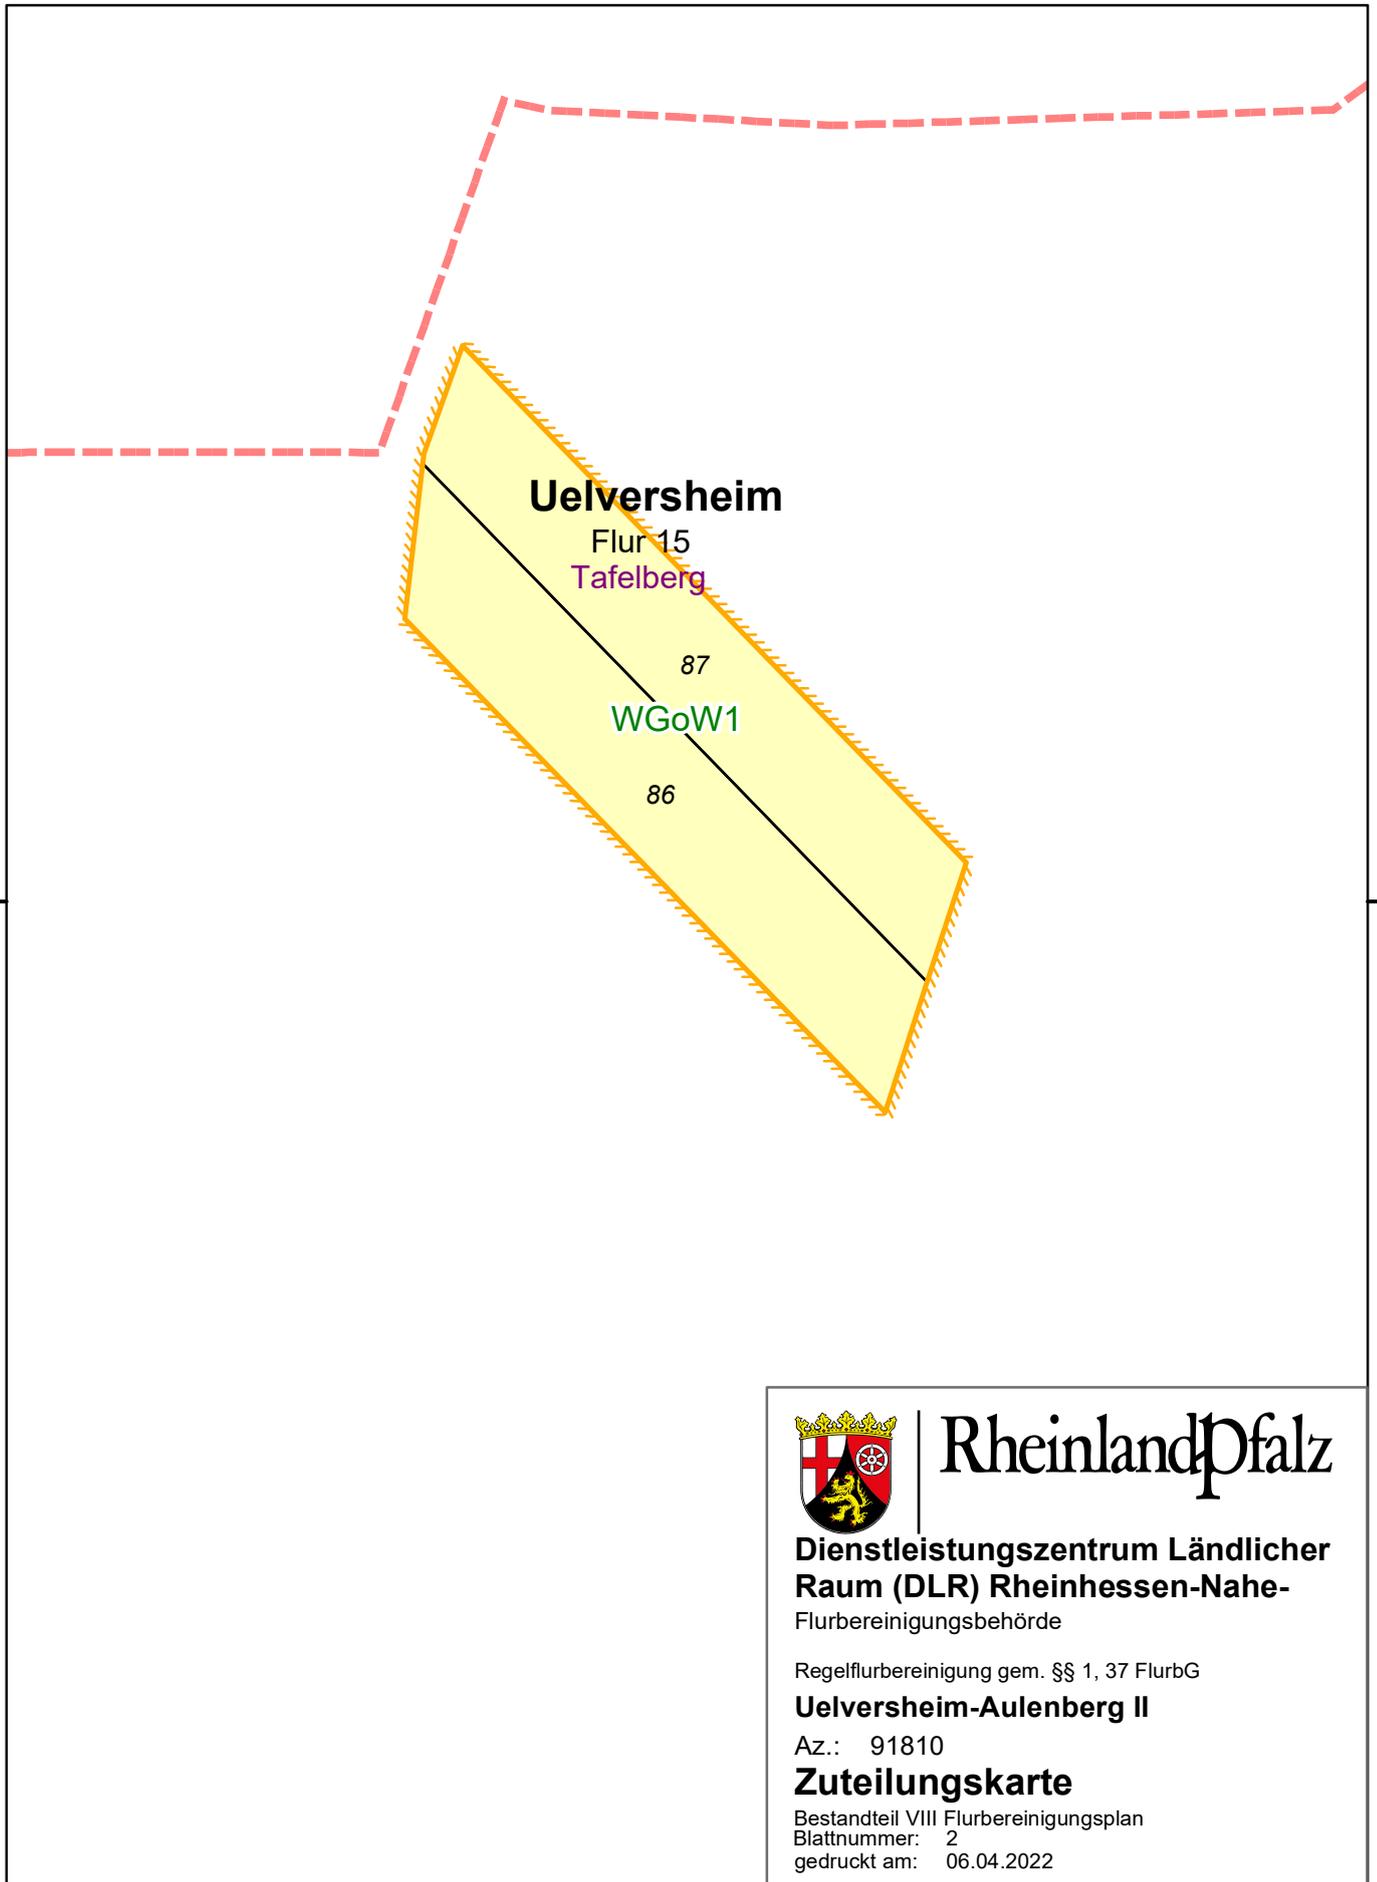

Vervielfältigung für eigene, nicht gewerbliche Zwecke zugelassen.
Vervielfältigungen für andere Zwecke, Umwandlungen zur Anlegung flächenhafter Datenbestände, Veröffentlichungen oder deren Weitergabe an Dritte nur mit besonderer Genehmigung des DLR.

1:1.000



Rheinland-Pfalz

Dienstleistungszentrum Ländlicher
Raum (DLR) Rheinhessen-Nahe-
Flurbereinigungsbehörde

Regelflurbereinigung gem. §§ 1, 37 FlurbG

Uelversheim-Aulenberg II

Az.: 91810

Zuteilungskarte

Bestandteil VIII Flurbereinigungsplan

Blattnummer: 2

gedruckt am: 06.04.2022